


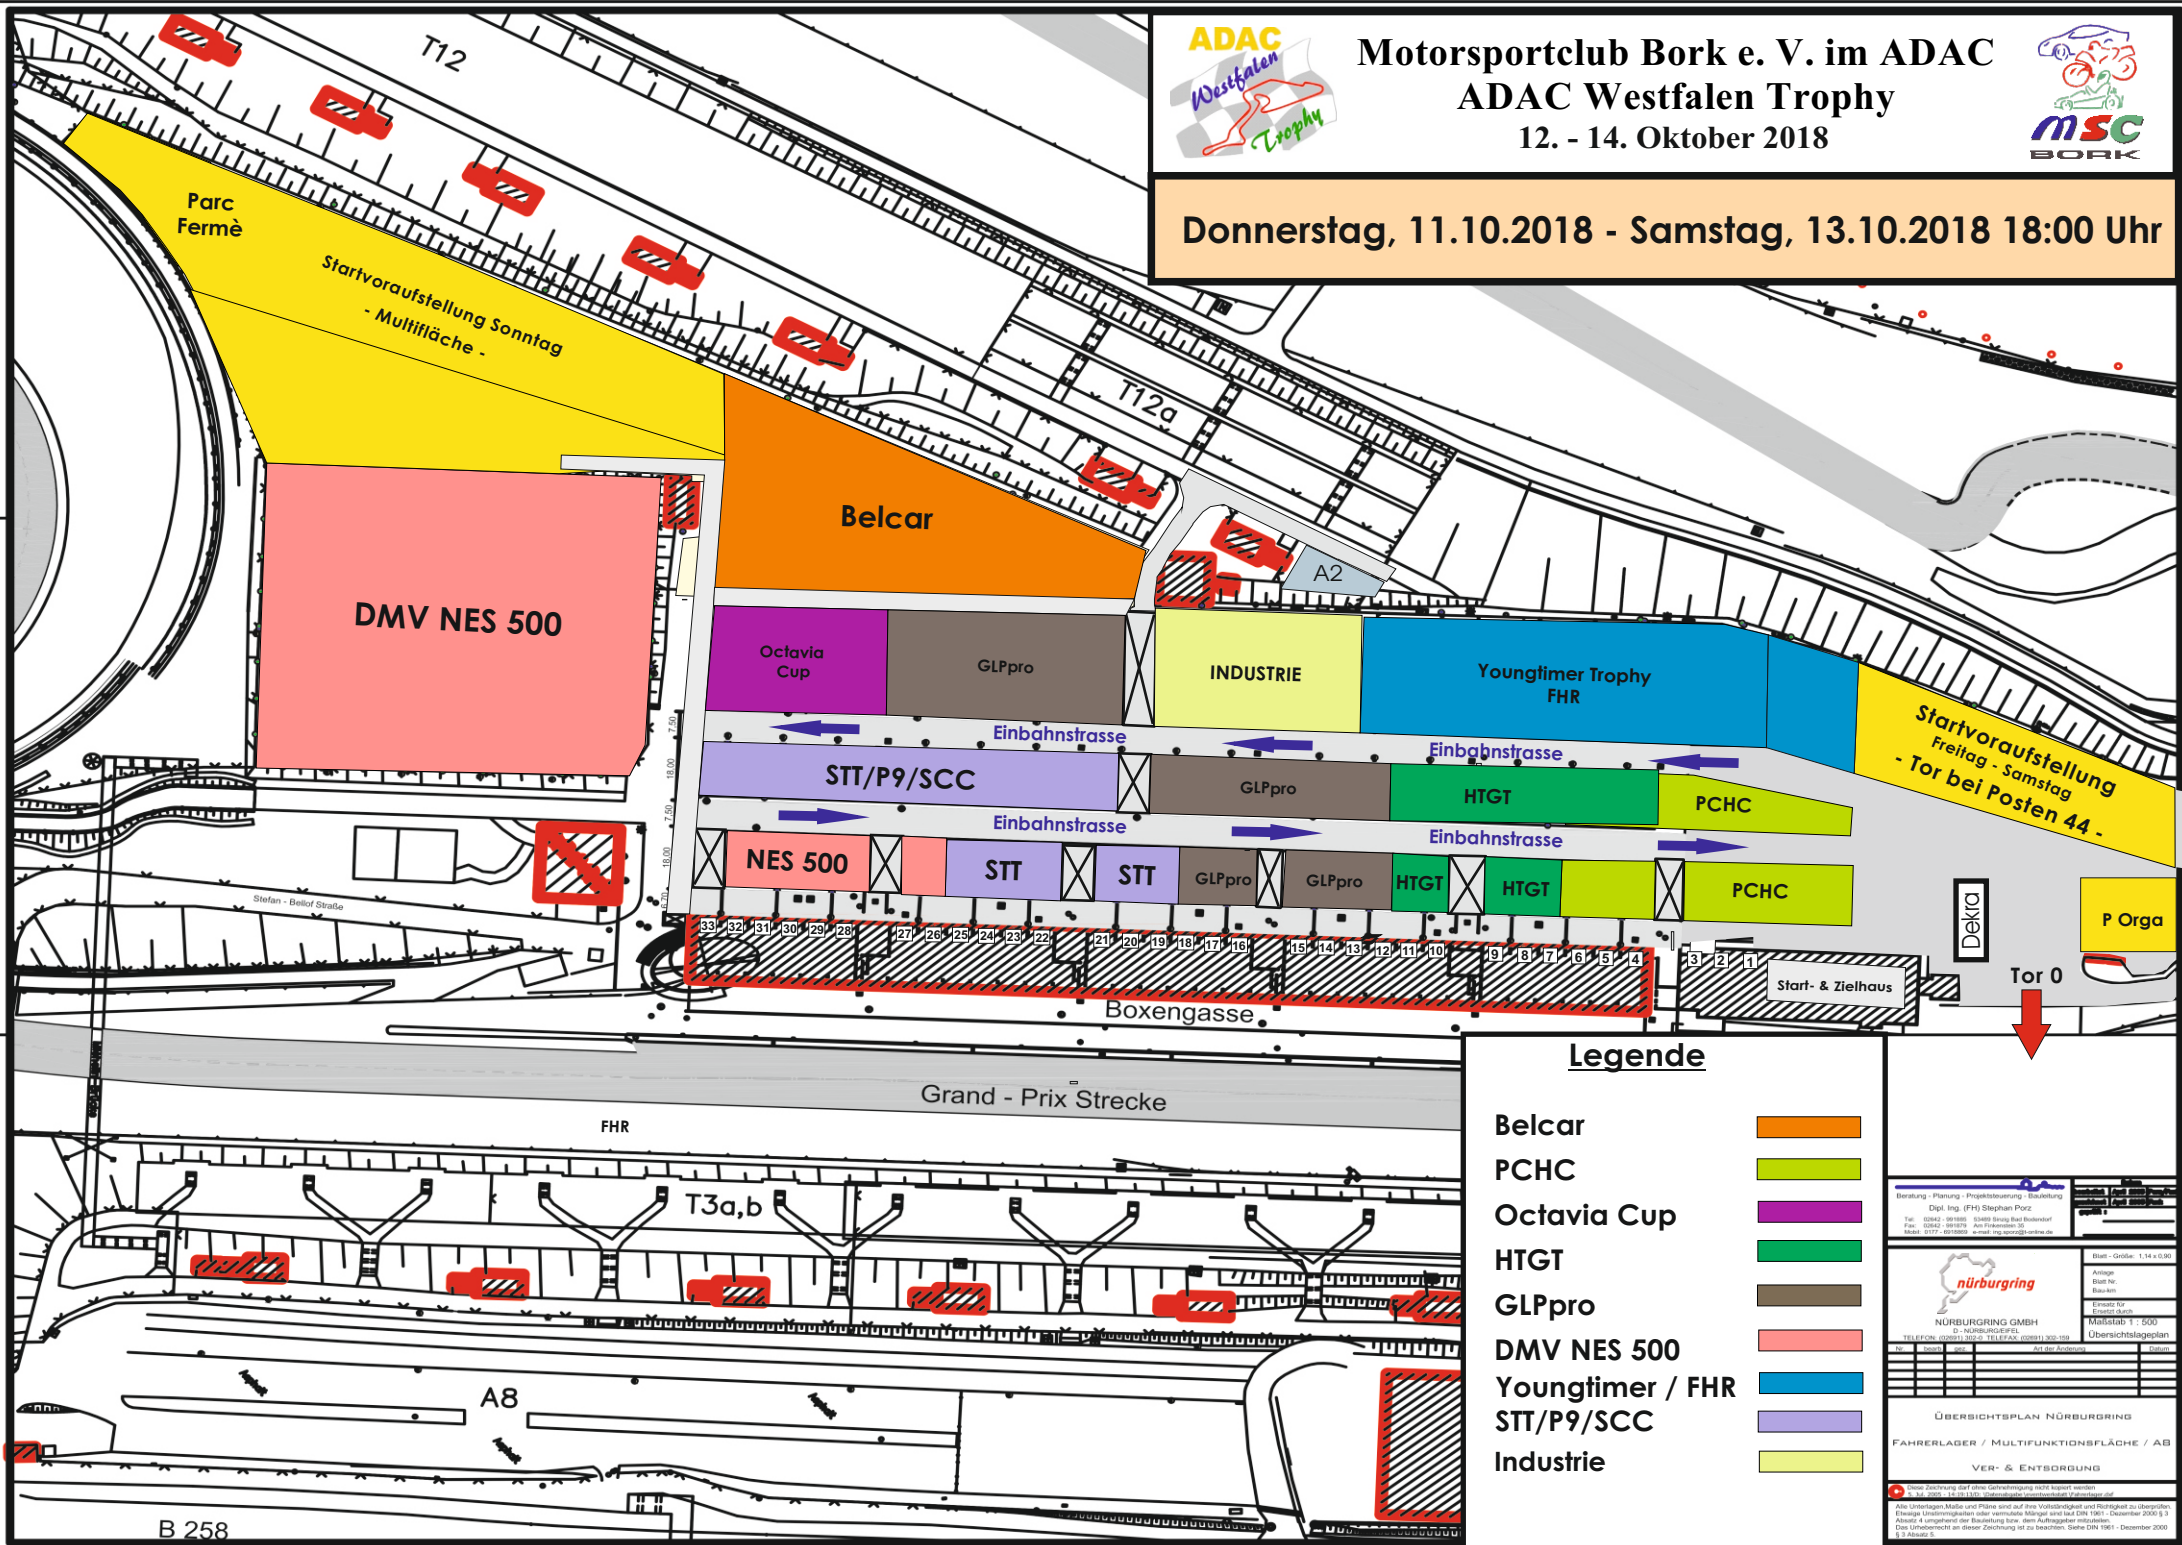

Motorsportclub Bork e. V. im ADAC  
 ADAC Westfalen Trophy  
 12. - 14. Oktober 2018



Donnerstag, 11.10.2018 - Samstag, 13.10.2018 18:00 Uhr



**Legende**

- Belcar
- PCHC
- Octavia Cup
- HTGT
- GLPpro
- DMV NES 500
- Youngtimer / FHR
- STT/P9/SCC
- Industrie

Beratung - Planung - Projektsteuerung - Bauleitung  
 Dipl. Ing. (FH) Stephan Porz  
 Tel. 02642 - 981811, Email: stephan.porz@nuerburgring.de  
 Fax: 02642 - 981815, Am Frankentor 30  
 Mobil: 0177-903900, Email: stephan.porz@nuerburgring.de

nürburgring  
 NÜRBURGRING GMBH  
 Q - NÜRBURGRINGSTRASSE  
 TELEFON: 02642-981800 - TELEFAX: 02642-981815

Blatt - Größe: 1:14 x 0:50  
 Anlage  
 Blatt Nr.  
 Bauen  
 Entwurf Gp  
 Einzel nach  
 Maßstab 1: 500  
 Übersichtsplan

ÜBERSICHTSPLAN NÜRBURGRING  
 FAHRERLAGER / MULTIFUNKTIONSFLÄCHE / AB  
 VER- & ENTBORUNG

Diese Zeichnung darf ohne Genehmigung nicht kopiert werden!  
 © 11.10.2018 14:00 Uhr, Stephan Porz, Nürburgring

Alle Liniengrößen, Maße und Pläne sind auf ihre Vollständigkeit und Richtigkeit zu überprüfen.  
 Eine Haftung für Schäden oder sonstige Mängel wird nicht übernommen. (Stand: 12.10.2018)  
 Die Verantwortung für die Ausführung liegt bei den Auftraggebern.  
 Das Urheberrecht an dieser Zeichnung ist zu beachten. (Stand: 12.10.2018)